




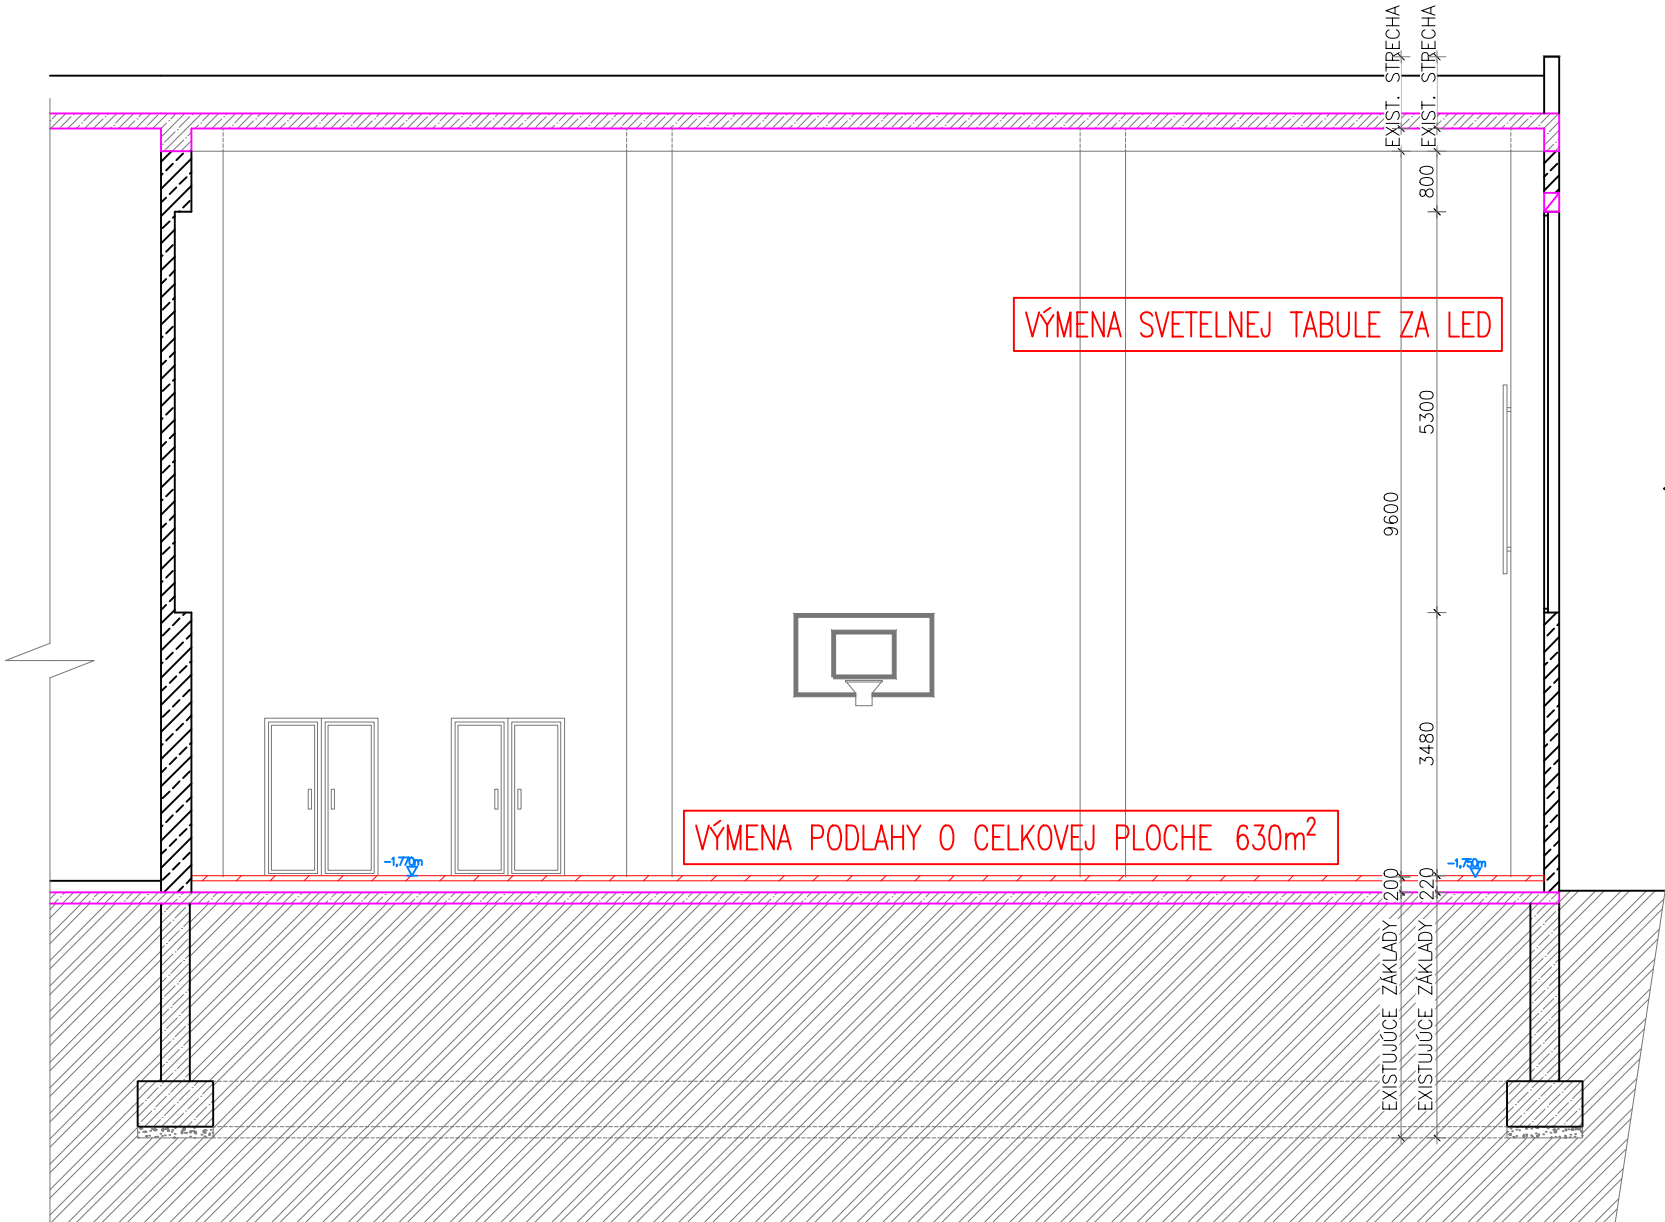

PŮVODNÁ SKLADBA PODLAHY

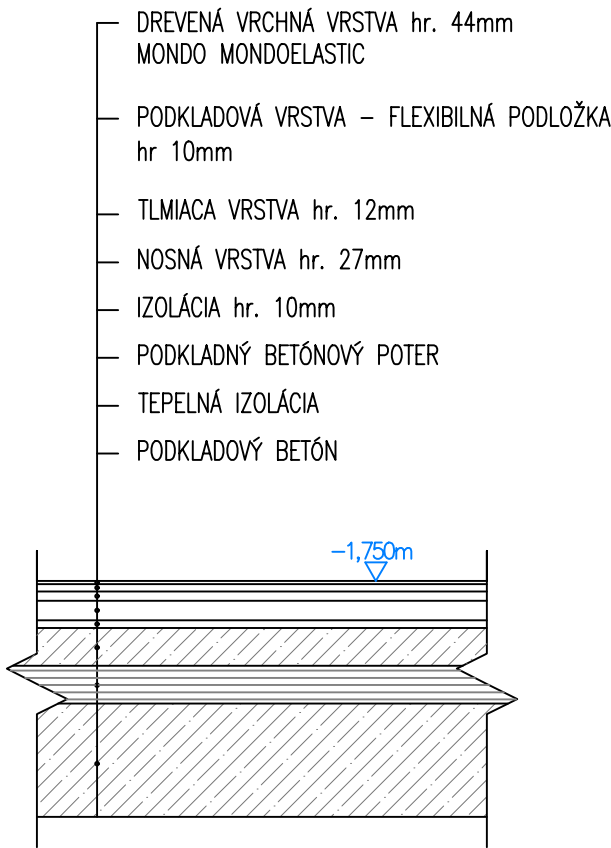

NOVÁ SKLADBA PODLAHY

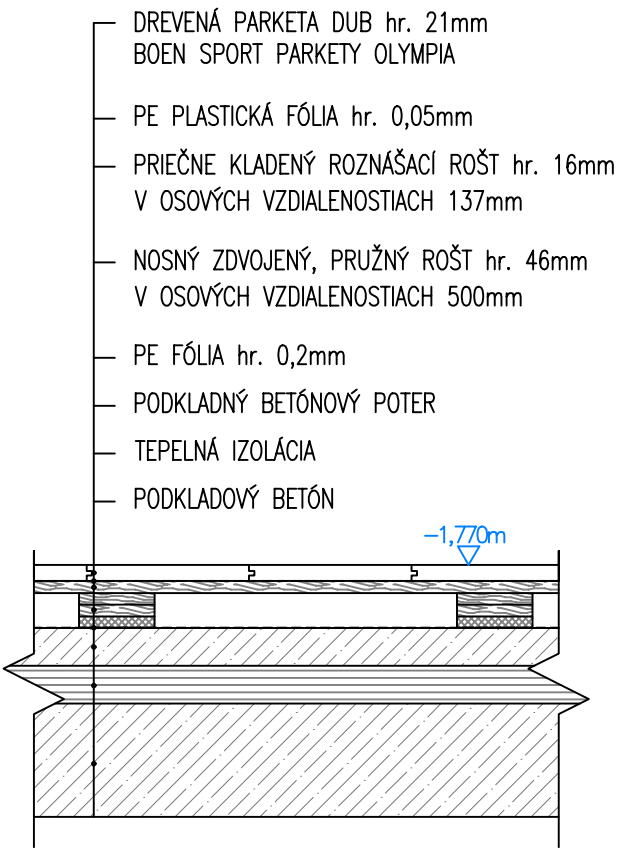

Pozn.:
Návrh novej podlahovej konštrukcie zahŕňa aj implementáciu ochranného krycieho koberca (polypropylénového alebo obdobného materiálu) o celkovej ploche 630,00 m², ktorý bude slúžiť na ochranu existujúcej palubovej športovej podlahy pred poškodením počas rekonštrukcie športovej haly na dočasnú halu pre spoločenské podujatia. Súčasťou riešenia je aj použitá ochranná vinylová podlaha s hrúbkou 1,50 mm (referencia Taraflex Bateco), ktorá zabezpečí potrebnú ochranu a ochrannú vrstvu pre existujúcu podlahu.

POZNÁMKY:
VŠETKY PRÍPADNÉ ZMENY PROJEKTU JE NUTNÉ PRED ICH REALIZÁCIOU PREKONZULTOVAŤ S AUTOROM PROJEKTU. ICH REALIZÁCIA JE MOŽNÁ NA ZÁKLADE JEHO PÍSMENNÉHO SÓHLASU.
PRÍPADNÉ NEJASNOSTI resp. NEZROVNALOSTI V PROJEKTE JE NUTNÉ OZNÁMIŤ ZODPOVEDNÉMU PROJEKTANTOVI ČASŤI PROJEKTU!
PROJETOVANÉ ROZMERY VŠETKÝCH STAVEBNÝCH VÝROBKOV A KONŠTRUKCIÍ JE NUTNÉ PRED ICH ZADANÍM DO VÝROBY OVERIŤ PREMERANÍM PRIAMO NA STAVBE!
PRÍPADNÉ ZMENY POČAS STAVBY TREBA KONZULTOVAŤ S PROJEKTANTOM.

PROJEKTANT:		ZODPOVEDNÝ PROJEKTANT:		PEČIATKA:	
ING. GÁBOR CSIBA		ING. VOJTECH BAJKAY			
BC. FANNI BEDECSOVÁ					
PROJEKT STAVBY – STAVEBNÉ ÚPRAVY V ŠPORTOVEJ HALE					
NÁZOV STAVBY: MODERNIZÁCIA A DEBARIERIZÁCIA TELOCVIČNE ZŠ ALEXANDRA DUBČEKA				P. Č.: 1669/609, /612	
				K.Ú.: KARLOVA VES	
				MESTO: BA– KARLOVA VES	OKRES: BRATISLAVA IV
INVESTOR: MESTSKÁ ČASŤ BRATISLAVA– KARLOVA VES, NÁM. SVÄTÉHO FRANTIŠKA 8, BRATISLAVA 842 62				Č. VÝKRESU: A3	
OBJEKT: TELOCVIČŇA ZŠ ALEXANDRFA DUBČEKA		FORMÁT: 2x4			
VÝKRES: REZ – DETAIL		MIERKA: 1:100			
		DÁTUM: 01/2026			