


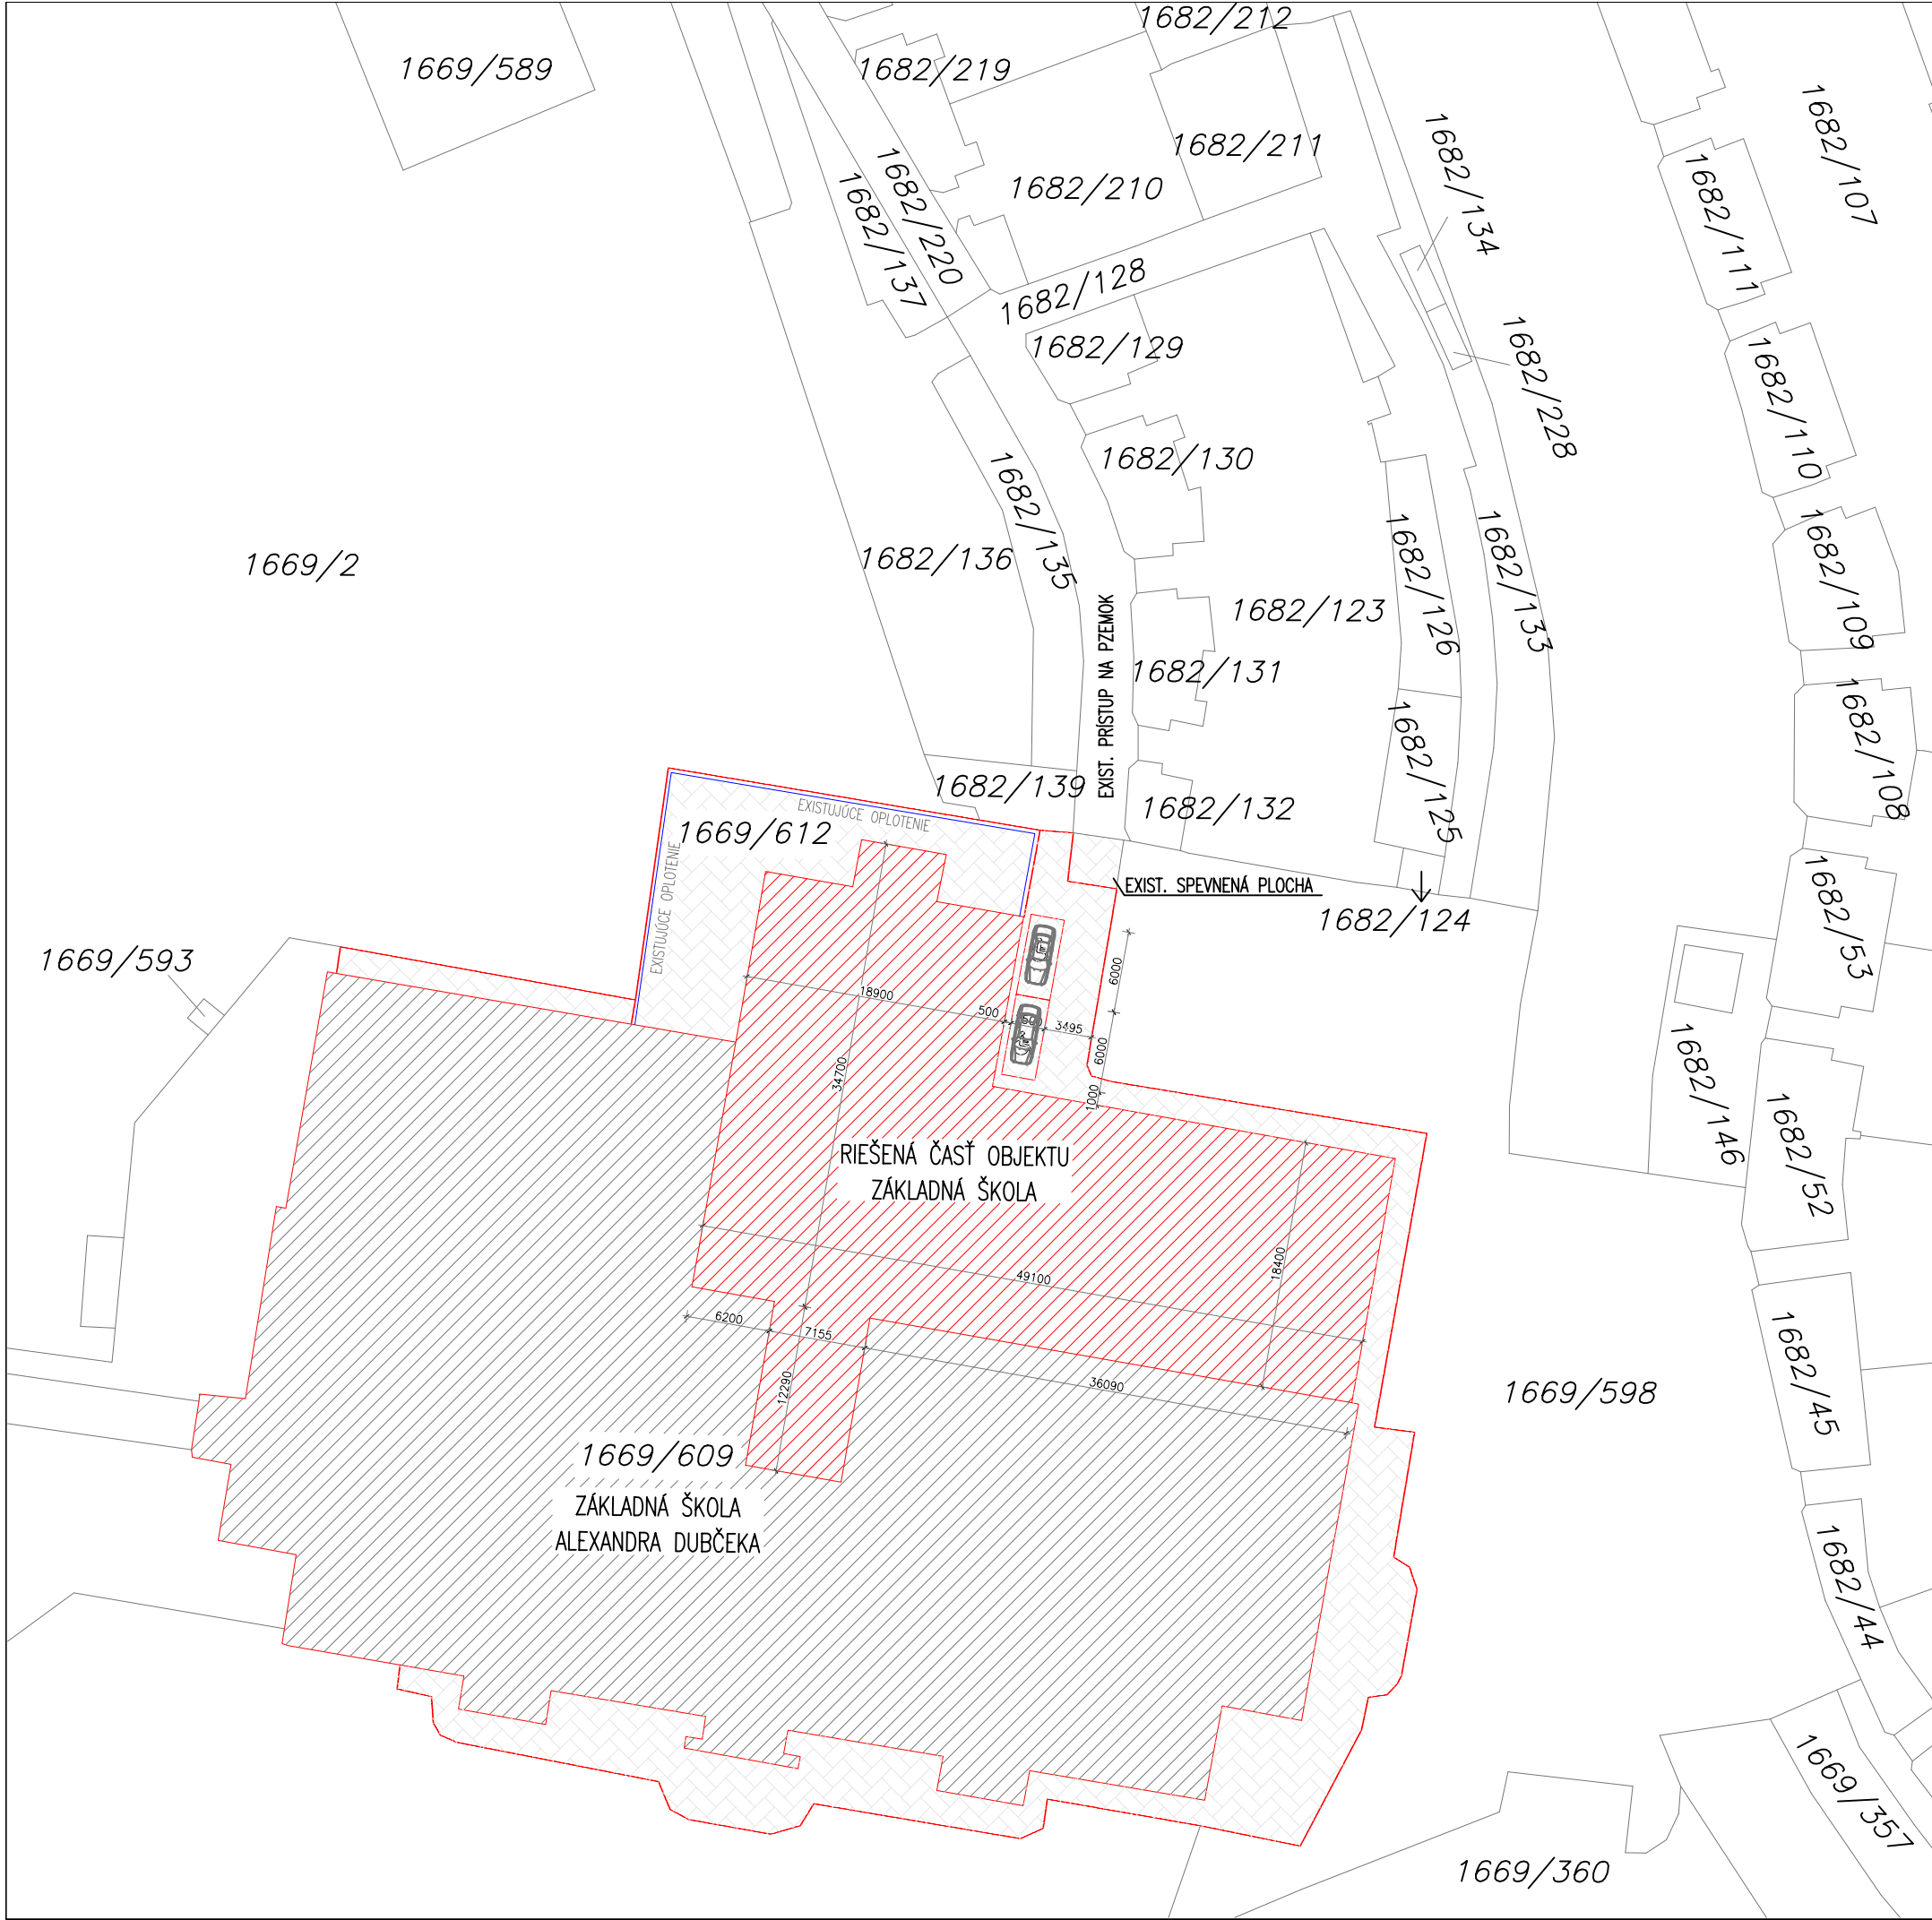


OZNAČENIE POPIS

- OBRYSY BUDOV
- OBRYŠ EXISTUJÚCEJ STAVBY –
ZÁKLADNÁ ŠKOLA ALEXANDRA DUBČEKA
- OBRYŠ RIEŠENEJ STAVBY
EXISTUJÚCA TELOCVIČŇA
- EXISTUJÚCE SPEVNEÉ PLOCHY
- HRANICA RIEŠENÉHO ÚZEMIA
- HRANICA RIEŠENÉHO ÚZEMIA
S OPLATENÍM

PVB=238,40 mn.m.–CHODNÍK
±0,000=338,42 mn.m.–PODLAHA VSTUPU STAVBY

POZNÁMKY

PRI PRIESTOROVOM USPORIADANÍ PODZEMNÝCH VEDENÍ JE POTREBNÉ DODRŽAŤ MIN. VZDIALENOSTI
V HORIZONTÁLNOH A VO VERTIKÁLNOH SMERE PODLA STN 73 6005.
PRED ZAHÁJENÍM ZEMNÝH PRÁH JE NUTNÉ PREVIESŤ VYTÝČENIE VŠETKÝH INŽINIERSKÝH VEDENÍ.
ZEMNÉ PRÁCE VYKONÁŤ PODLA STN 73 6005.

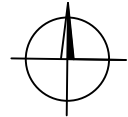

PROJEKTANT:	ZODPOVEDNÝ PROJEKTANT:	PEČIATKA:
ING. GÁBOR CSIBA	ING. VOJTECH BAJKAY	
BC. FANNI BEDECSOVÁ		
STUPEŇ DOKUMENTÁCIE – STAVEBNÉ ÚPRAVY V TELOCVIČNI		
NÁZOV STAVBY: MODERNIZÁCIA A DEBARIERIZÁCIA TELOCVIČNE ZŠ ALEXANDRA DUBČEKA		P. Č.: 1669/609, /612 K.Ú.: KARLOVA VES MESTO: BA – KARLOVA VES OKRES: BRATISLAVA IV
INVESTOR: MBK KARLOVKA, sídlom CESTA NA KLANEC 67, BRATISLAVA 841 03		
OBJEKT: TELOCVIČŇA ZŠ ALEXANDRA DUBČEKA	FORMÁT: 8x44	Č. VÝKRESU: SIT.002
VÝKRES: KOORDINAČNÝ SITUÁČNÝ VÝKRES	MIERKA: 1:250 DÁTUM: 01/2026	