


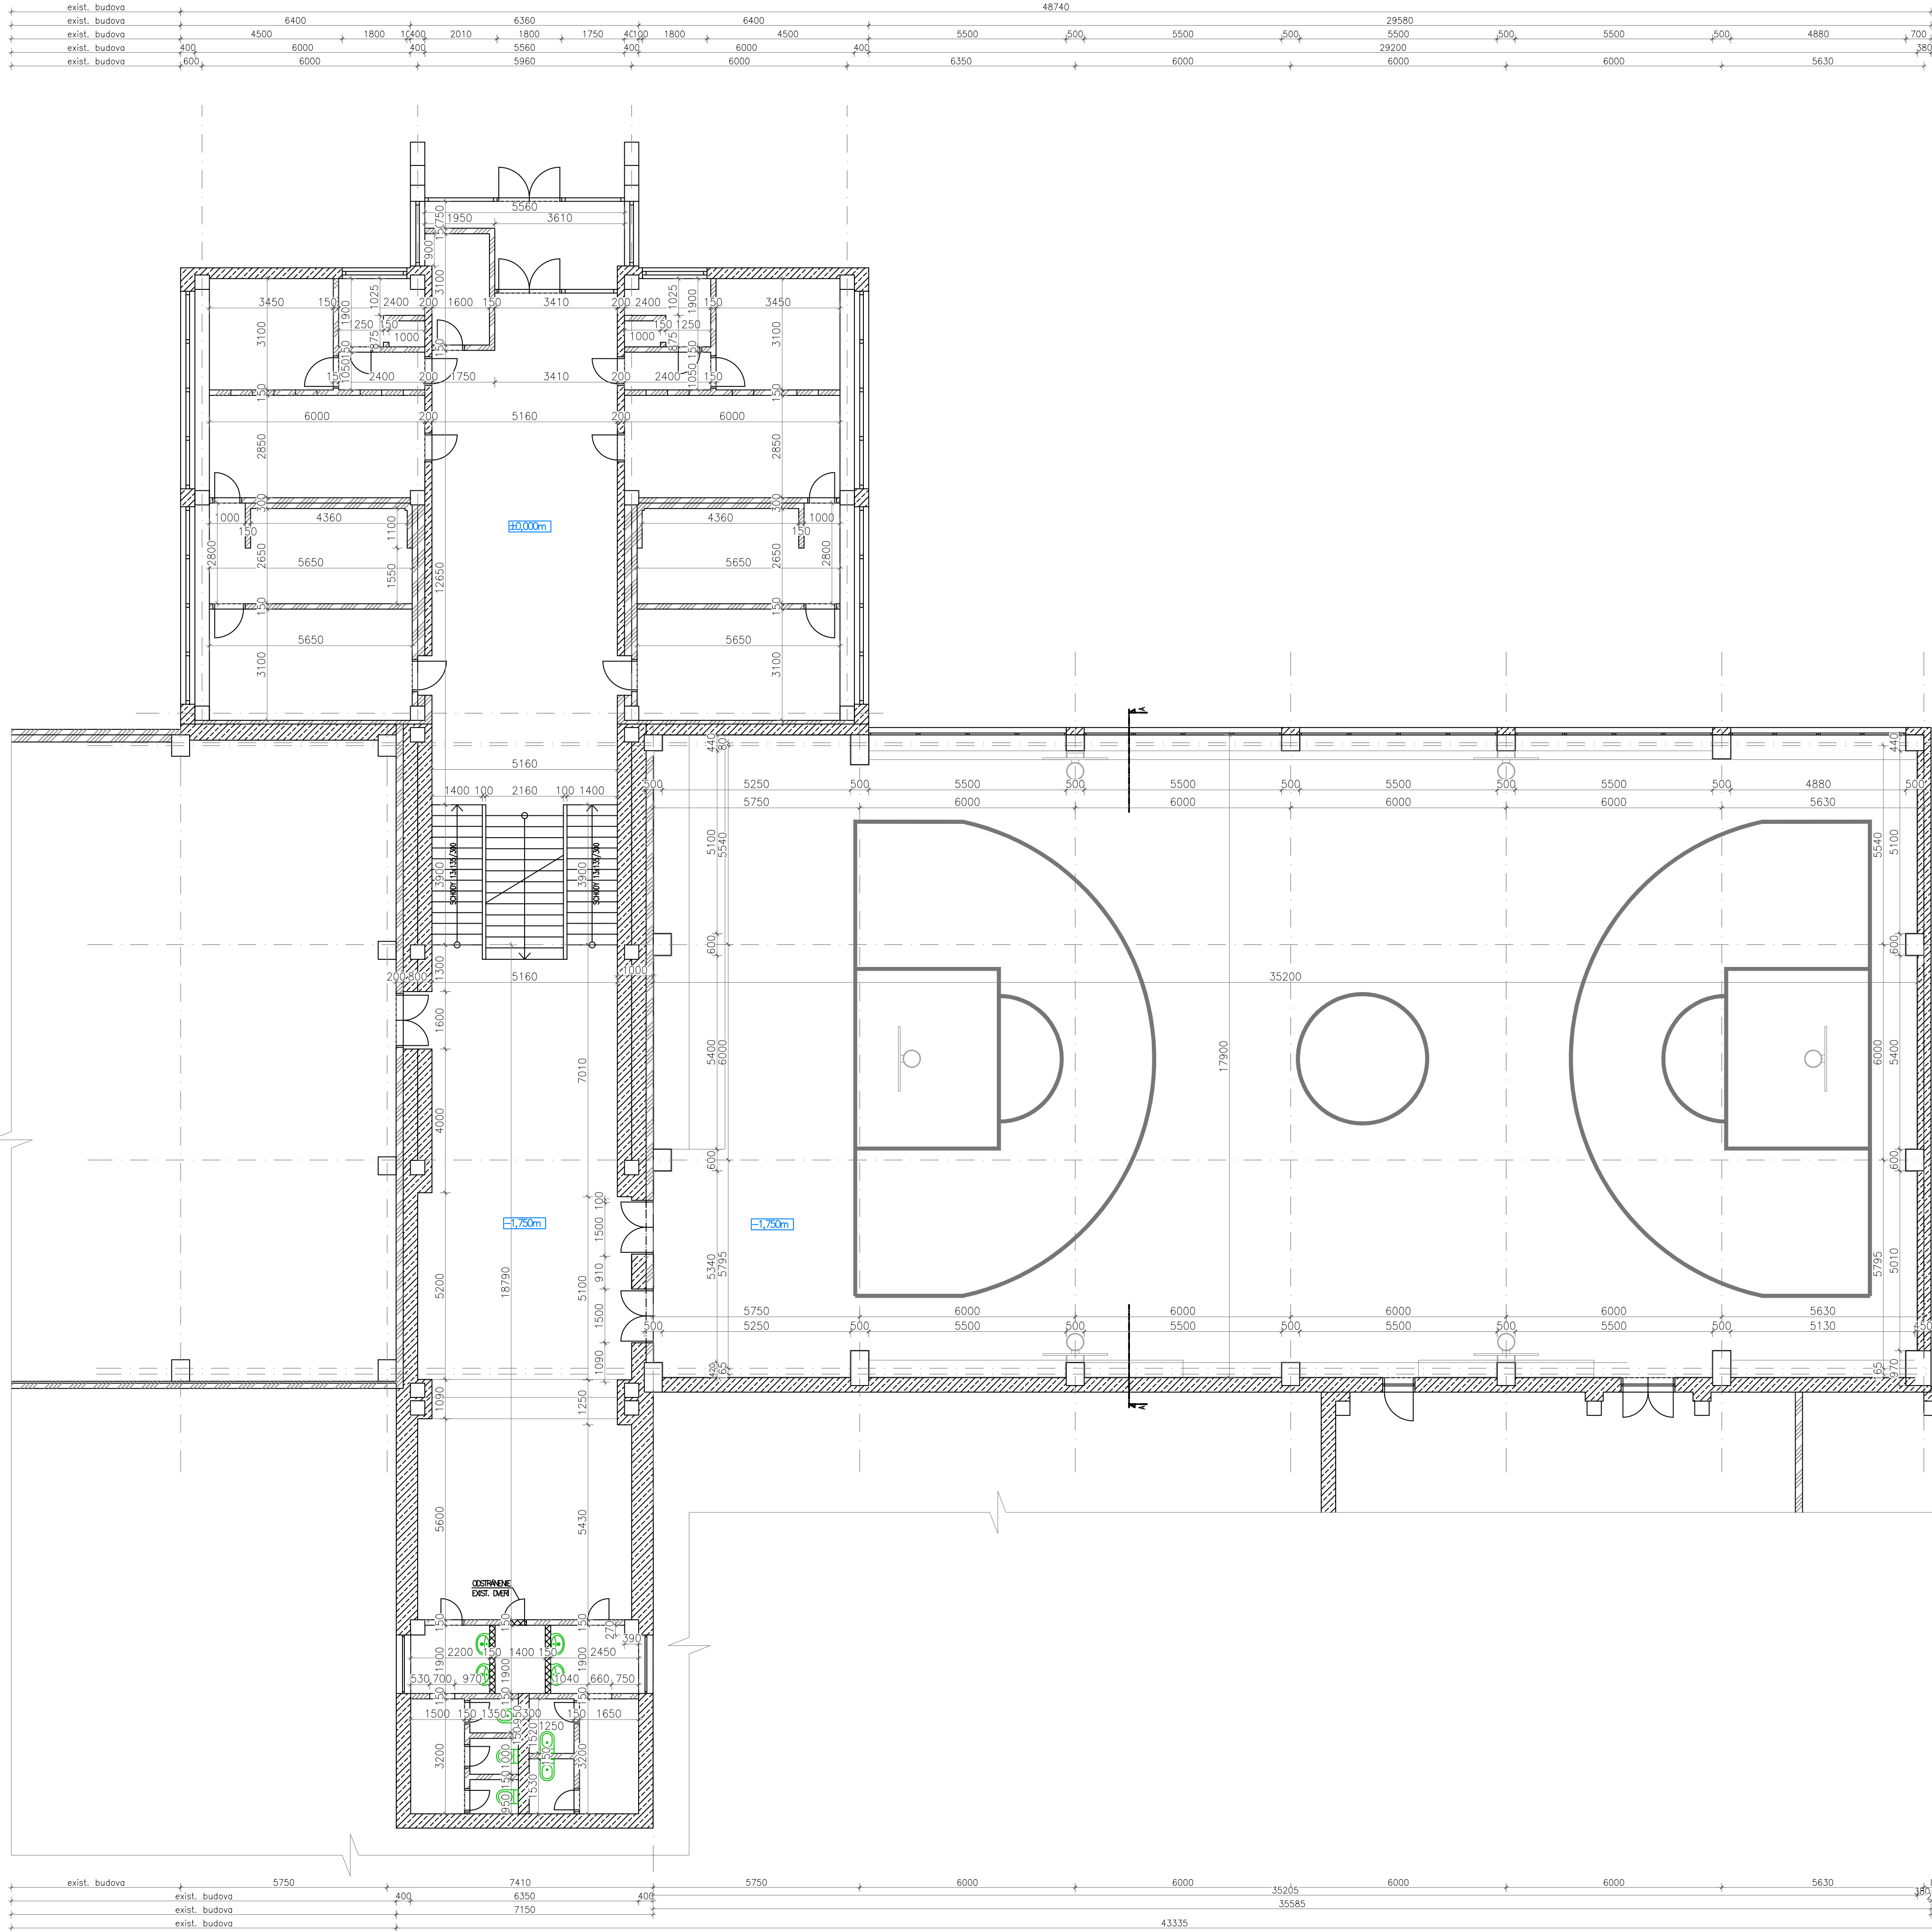

LEGENDA MATERIÁLOV

- EXISTUJÚCE NOSNÉ STENOVÉ KONŠTRUKCIE
- EXISTUJÚCE NENOSNÉ PRIEČKY
- BŮRACIE PRÁCE

POZNÁMKY:
VŠETKY PRÍPADNÉ ZMĚNY PROJEKTU JE NUTNÉ PRED ICH REALIZÁCIOU PREKONZULTOVAŤ S AUTOROM PROJEKTU.
ICH REALIZÁCIA JE MOŽNÁ NA ZÁKLADE JEHO PÍSMENNÉHO SOHLASU.
PRÍPADNÉ NEJASNOTY resp. NEZROVNALOSTI V PROJEKTE JE NUTNÉ OZNÁMIŤ ZODPOVEDNÉMU PROJEKTANTOV
ČASŤI PROJEKTU.
PROJEKTOVANÉ ROZMERY VŠETKÝCH STAVEBNÝCH VÝROBKOV A KONŠTRUKCIÍ JE NUTNÉ PRED ICH ZADANÍM DO
VÝROBY OVIETIŤ PREDMERANÍM PRÁMO NA STAVBE!
PRÍPADNÉ ZMĚNY POČAS STAVBY TREBA KONZULTOVAŤ S PROJEKTANTOM.

PROJEKTANT:	ZODPOVEDNÝ PROJEKTANT:	PEČATKA:
ING. GABOR CSIBA	ING. VOJTECH BAIKAY	
BC. FANNI BEDECSONA		
STUPEŇ DOKUMENTÁCIE:- STAVEBNÉ OPRAVY V TELOCVIČNI		
NÁZOV STAVBY: MODERNIZÁCIA A DEBARIERIZÁCIA		P. Č.: 1669/609_ /612
TELOCVIČNE ZŠ ALEXANDRA DUBČEKA		K.Ú.: KARLOVA VES
INVESTOR: MBK KARLOVKA, sídlom		MESTO: BA- KARLOVA VES
CESTA NA KLANEC 67, BRATISLAVA 841 03		OKRES: BRATISLAVA IV
OBJEKT: TELOCVIČNA ZŠ ALEXANDRA DUBČEKA	FORMÁT: BxM4	Č. VÝKRESU: A1
VÝKRES: PÓDORYS PRÍZEMIA ±0,000m-EXIST. STAV	MIERKA: 1:100	
DATUM: 01/2026		