
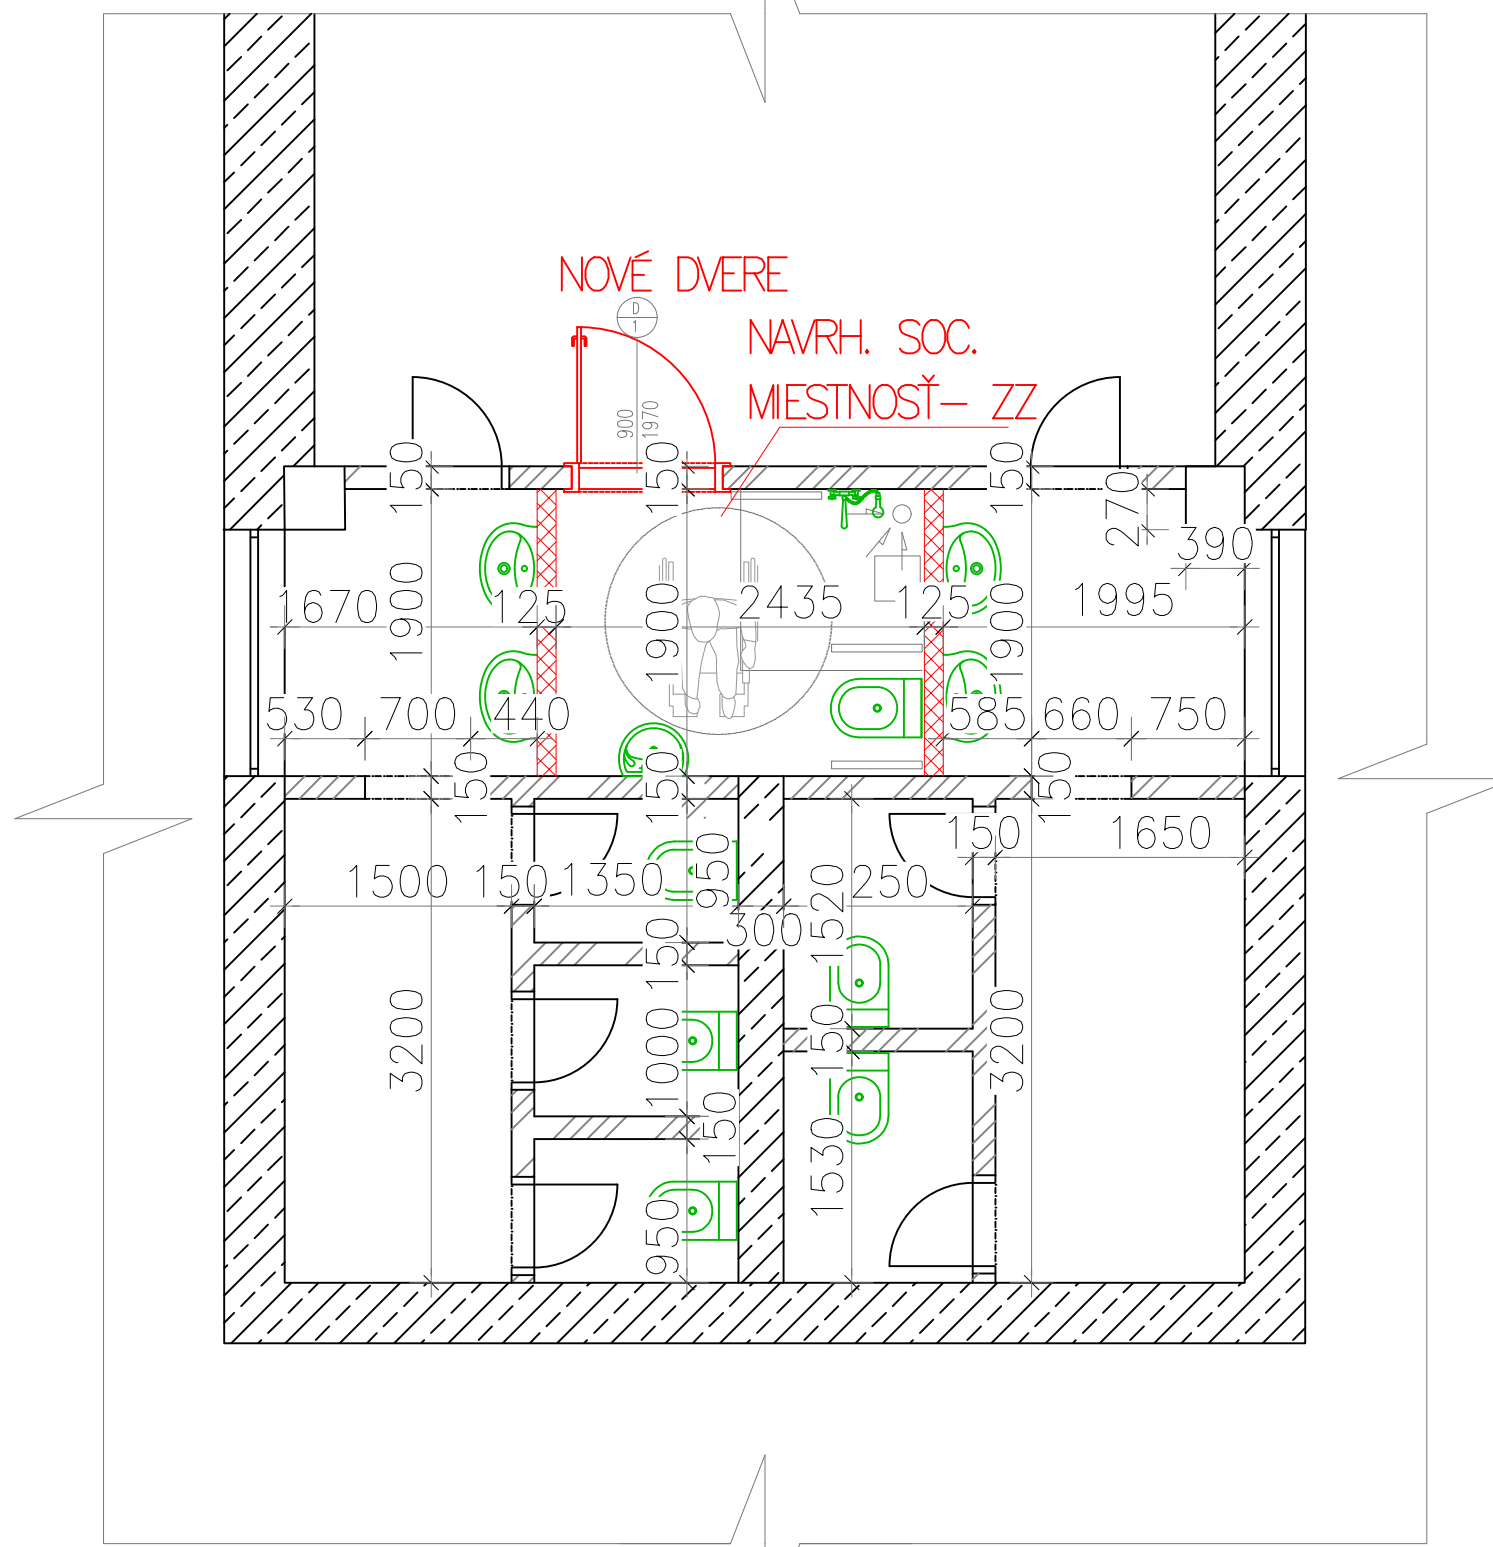


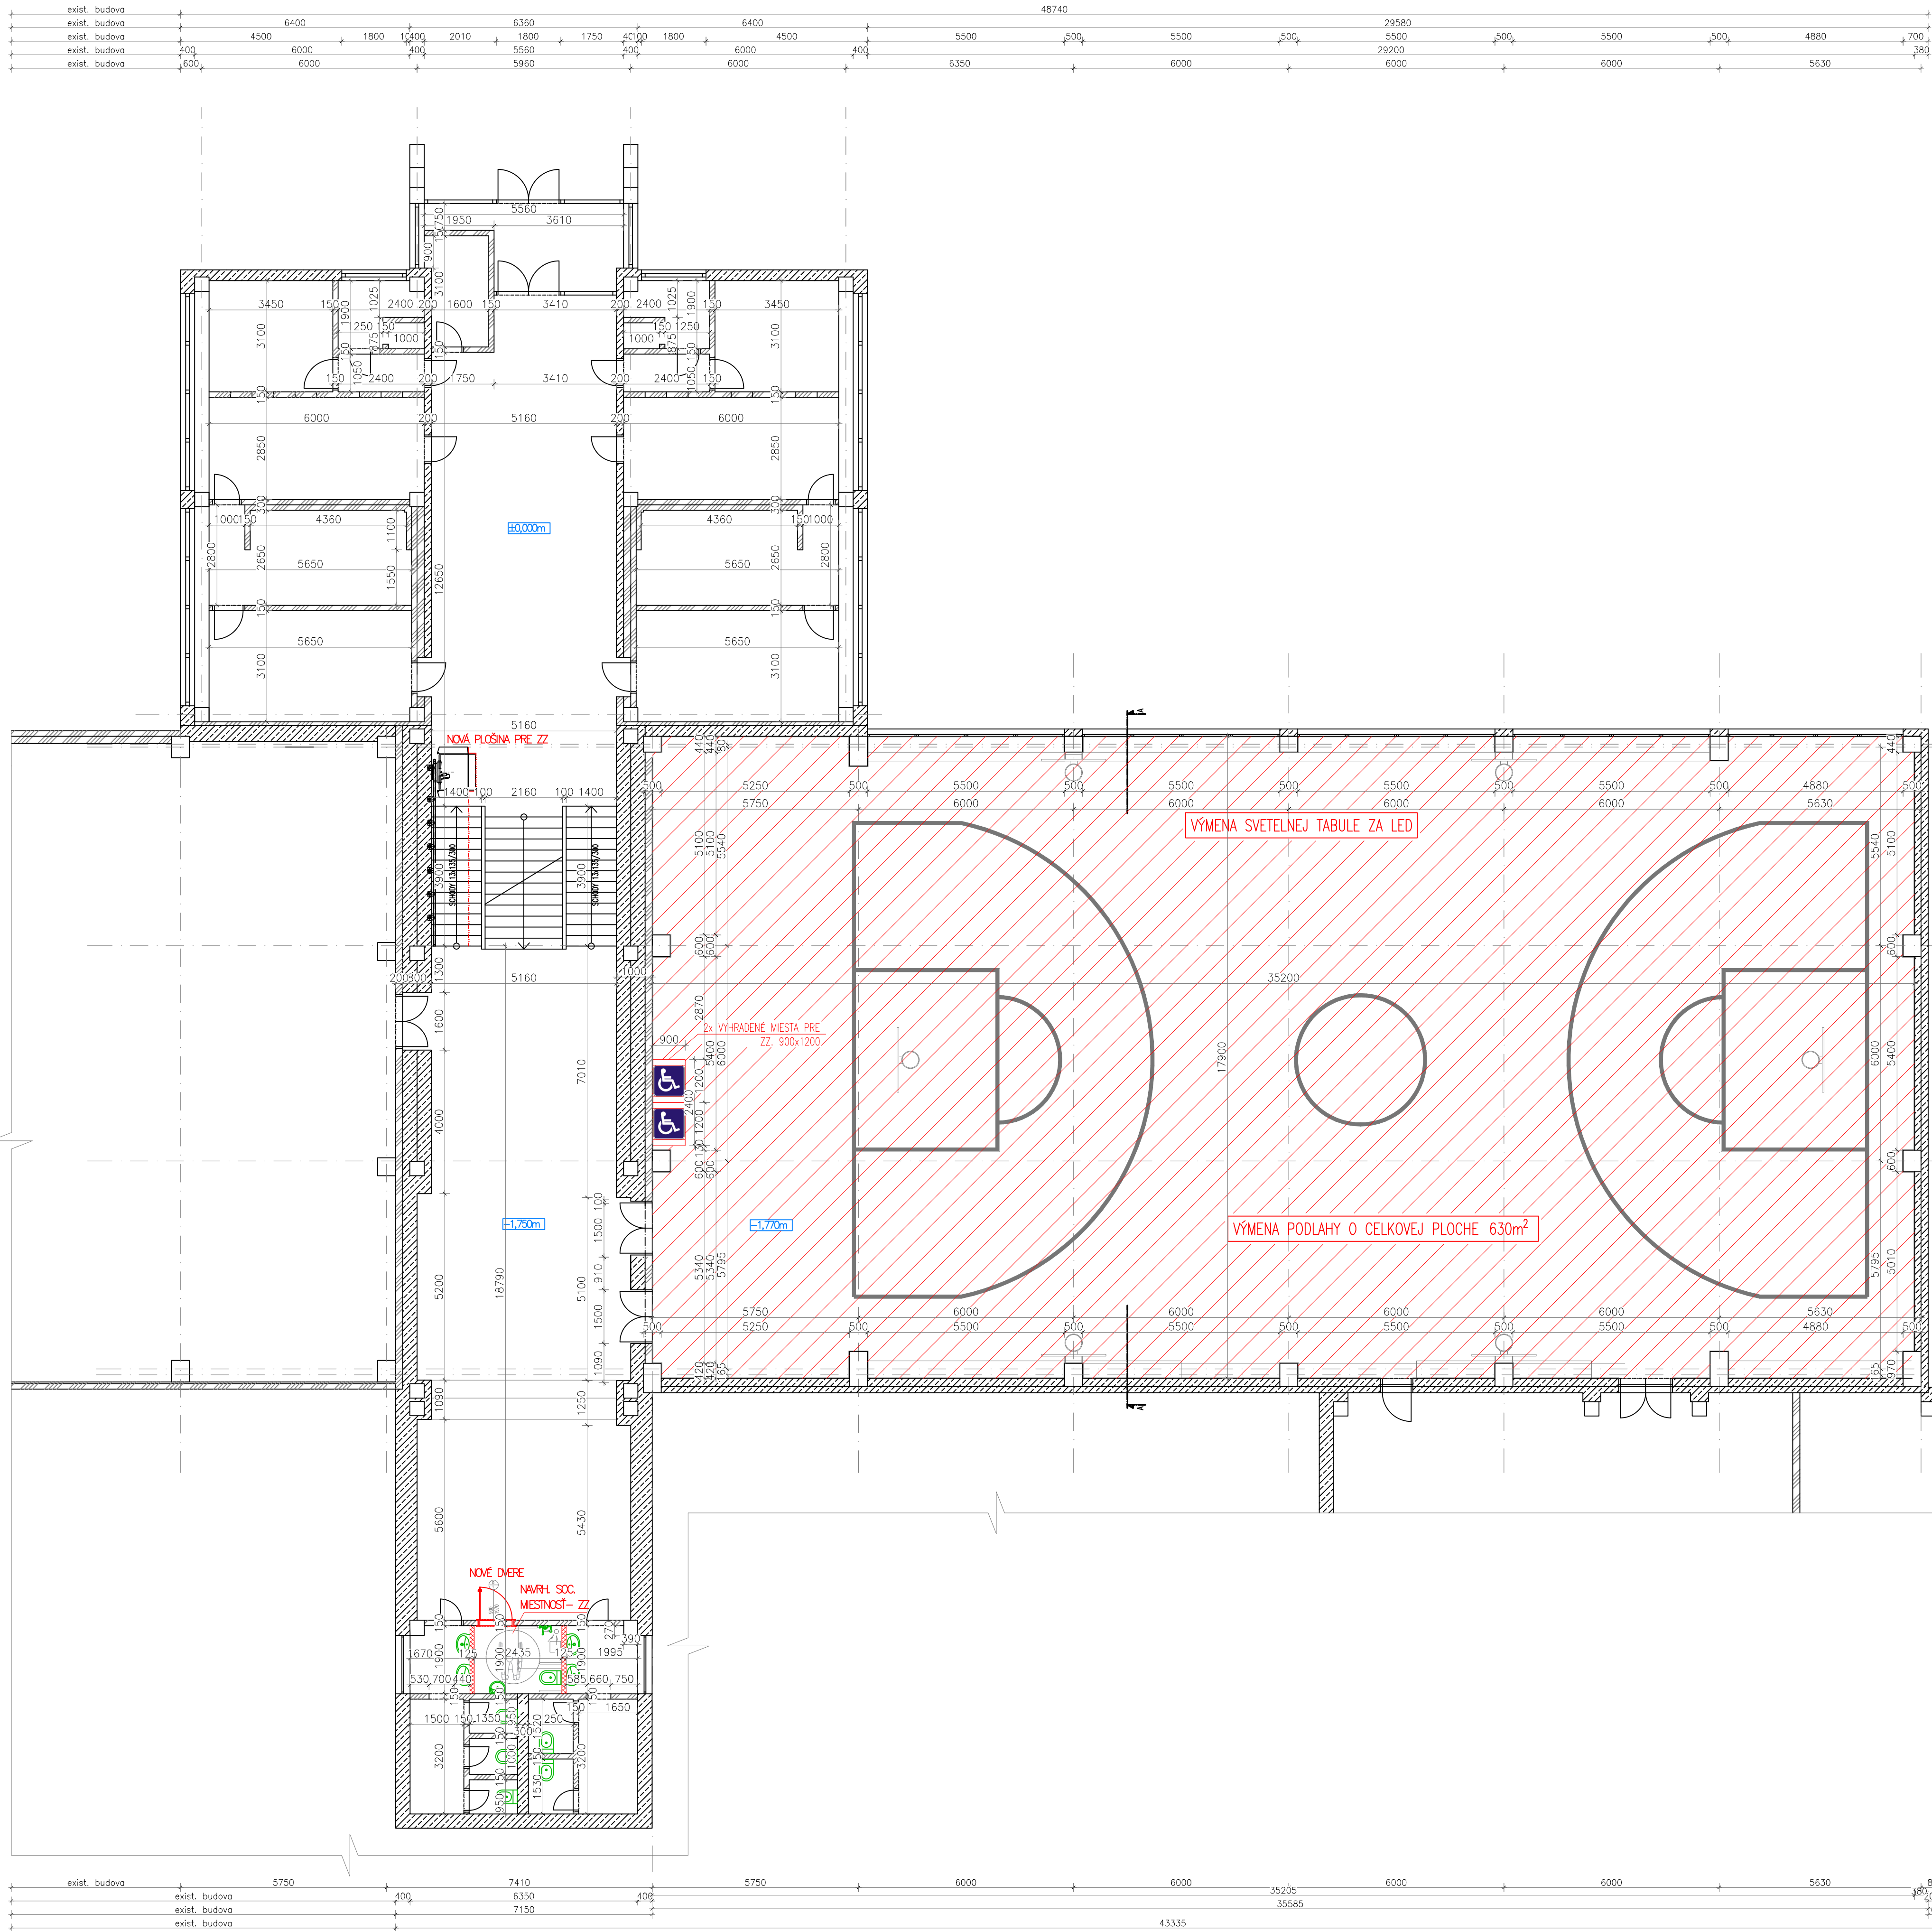

LEGENDA MATERIÁLOV

- EXISTUJÚCE NOSNÉ STENOVÉ KONSTRUKCIE
- EXISTUJÚCE NENOSNÉ PRIEČKY
- PLÁNOVANÁ VÝMENA PALUBOVKY NA PLOCHE 630m²
DOUBLEFLEX, OLYMPIA hr. 83mm
- NAVRHOVANÉ DELIACE PRIEČKY Z PÓROBETONOVÝCH TVÁRNIC PORFIX, hr. 125 na
maltu, S VNÚTORNOU OMIETKOU
- ZZ ZDRAVOTNE ZNEVÝHODNENÉ

POZNÁMKY:
VŠETKY PRÍPADNÉ ZMENY PROJEKTU JE NUTNÉ PRED ICH REALIZÁCIOU PREKONZULTOVAŤ S AUTORIZOVANÝM PROJEKTANTOM.
ICH REALIZÁCIA JE MOŽNÁ NA ZÁKLADE UJEDNENIA O PRÁCE.
PRÍPADNÉ NEJASNOSTI V PROJEKTE JE NUTNÉ OZNÁMIŤ ZODPOVEDNÉMU PROJEKTANTOVÍ ČASŤ PROJEKTU.
PROJEKTOVANÉ ROZMERY VŠETKÝCH STAVEBNÝCH VÝROBKOV A KONŠTRUKCIÍ JE NUTNÉ PRED ICH ZADANÍM DO
VÝROBY OVIETIŤ PREMERANÍM PRÁMO NA STAVEBI.
PRÍPADNÉ ZMENY POČAS STAVBY TREBA KONZULTOVAŤ S PROJEKTANTOM.

PROJEKTANT:	ZODPOVEDNÝ PROJEKTANT:	PEČATKA:
ING. GABOR CSIBA	ING. VOJTECH BAIKAY	
BC. FANNI BEDECSONA		
STUPEŇ DOKUMENTÁCIE:- STAVEBNÉ OPRAVY V TELOCVIČNI		
NÁZOV STAVBY: MODERNIZÁCIA A DEBARIERIZÁCIA		P. Č.: 1669/609 /#12
TELOCVIČNE ZŠ ALEXANDRA DUBČEKA		K.Č.: KARLOVA VES
INVESTOR: MBK KARLOVKA, sídlom CESTA NA KLANEC 67, BRATISLAVA 841 03		MESTO: BA- KARLOVA VES OKRES: BRATISLAVA IV
OBJEKT: TELOCVIČNA ZŠ ALEXANDRA DUBČEKA	FORMÁT: BxM4	Č. VÝKRESU:
VÝKRES: PÔDORYS PRÍZEMIA ±0,000m-NAVRH. STAV	MIERKA: 1:100	A2
VÝKRES: 01/2026		